


CENTRO DI ANTICA E PRIMA FORMAZIONE PIANO PARTICOLAREGGIATO

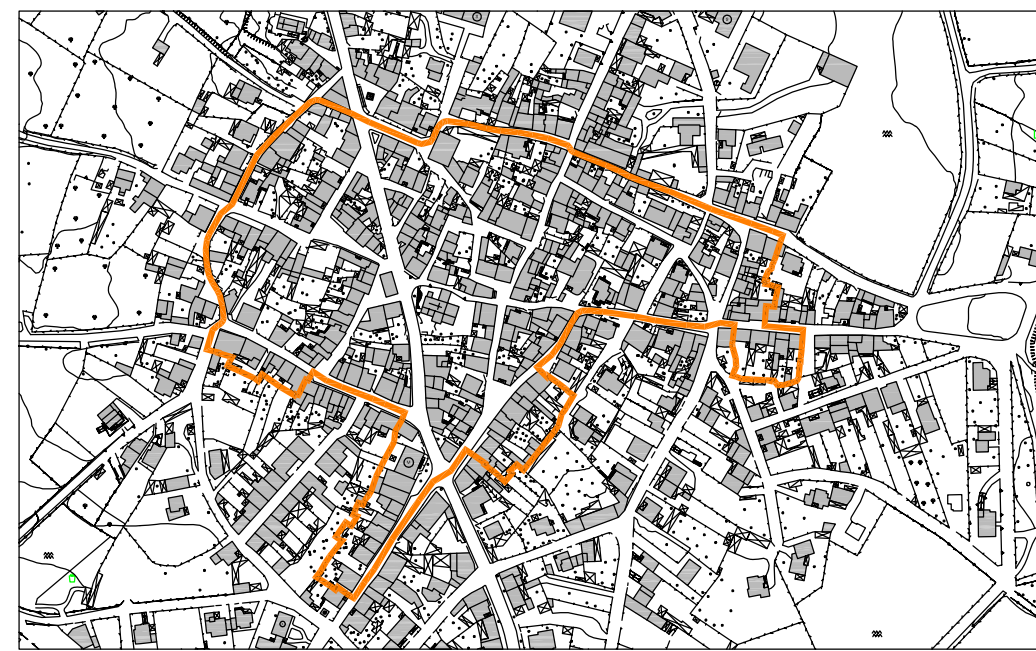

Tav.

1

Perimetrazione e Individuazione Isolati

DATA: 10 Settembre 2010

SCALA: 1:1000

Il Resp. del Servizio Tecnico
Geom. Emanuele Cadoni

Il Sindaco
Dott. Stefano Antonio Pala

Progettisti:
Dott. Ing. Roberto Ghinami

Dott. Ing. Carlo Ghinami

Dott. Ing. Giorgio Murrancà

Per C.M.G. Ingegneria e Servizi s.r.l.
Il Direttore Tecnico: Ing. G. Murrancà



C.M.G. Ingegneria e Servizi s.r.l.
via Sant'Antonio, 23 - 09170 Oristano
Telefax: 0783/302700
E-Mail: cmgoristano@tiscali.it
www.cmg-ingegneria.it

LEGENDA



PERIMETRAZIONE CENTRO DI ANTICA E PRIMA FORMAZIONE
APPROVATO CON DELIBERAZIONE C.C. N.24 DEL 05/10/2009



PERIMETRAZIONE ISOLATI

